


Инв. № подл.	Подп. и дата	Взам. инв. №	Инв. № дудл.	Подп. и дата

Справ. №	Перв. примен.

Трасса DB9(P)-L-DB9(B)-24

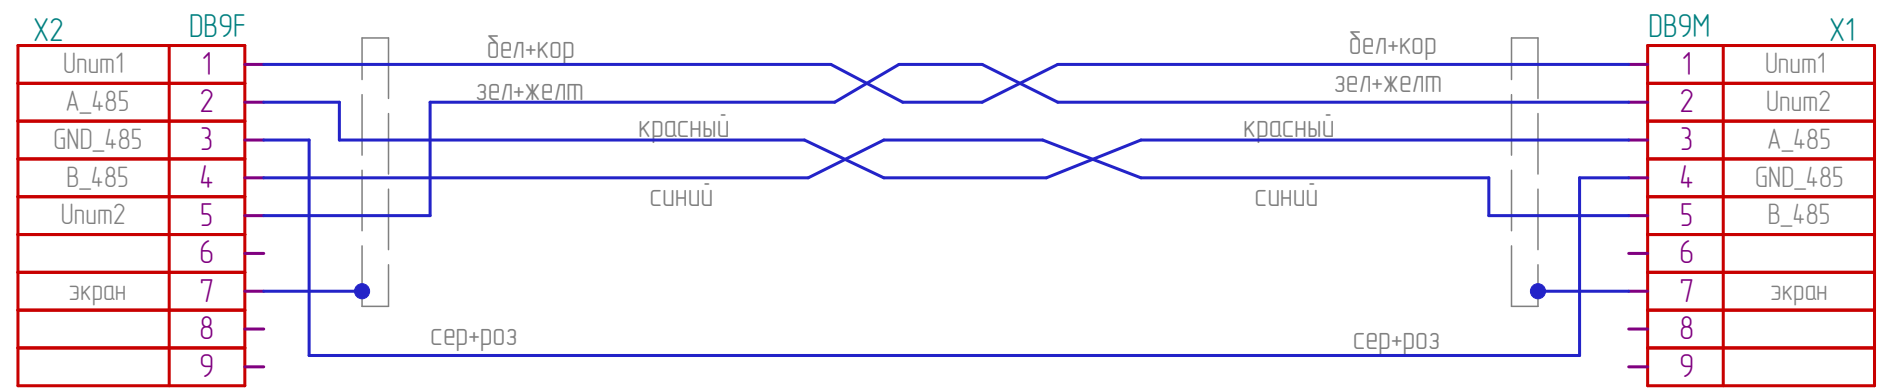

на ЛИР-541

на ЛИР-986 (989)

L – длина трассы связи в метрах

					Трасса DB9(P)-L-DB9(B)-24			
Изм.	Лист	№ докум.	Подп.	Дата	КАБЕЛЬ СВЯЗИ ЛИР541-ЛИР986А	Лист	Масса	Масштаб
Разраб.	Проб.	Т.контр.	Н.контр.	Утв.				
						Лист	Листов	1